


# セルフプランニングシート

縮尺: 1:20 (1マス = 20cm)


## 記入例

- レイアウト寸法の中には、法律で制限されている寸法もあります。キッチンハンドブックP.44の「クイック・プランニングヒント」には、その他使いやすいキッチンを作るためのヒントも載っていますので、ご参照ください。詳しくは、キッチンセールスタッフにお気軽にご相談ください。
- FAKTUMの切り抜き式のペーパーテンプレートもご用意していますので、ご利用ください。
- キッチンキャビネット用ライトやウォールキャビネットの上下に取付けられるデコトリップなどのアクセサリもあらかじめ記入しておくと、後でプランからもれずに済みます。

## 立面図

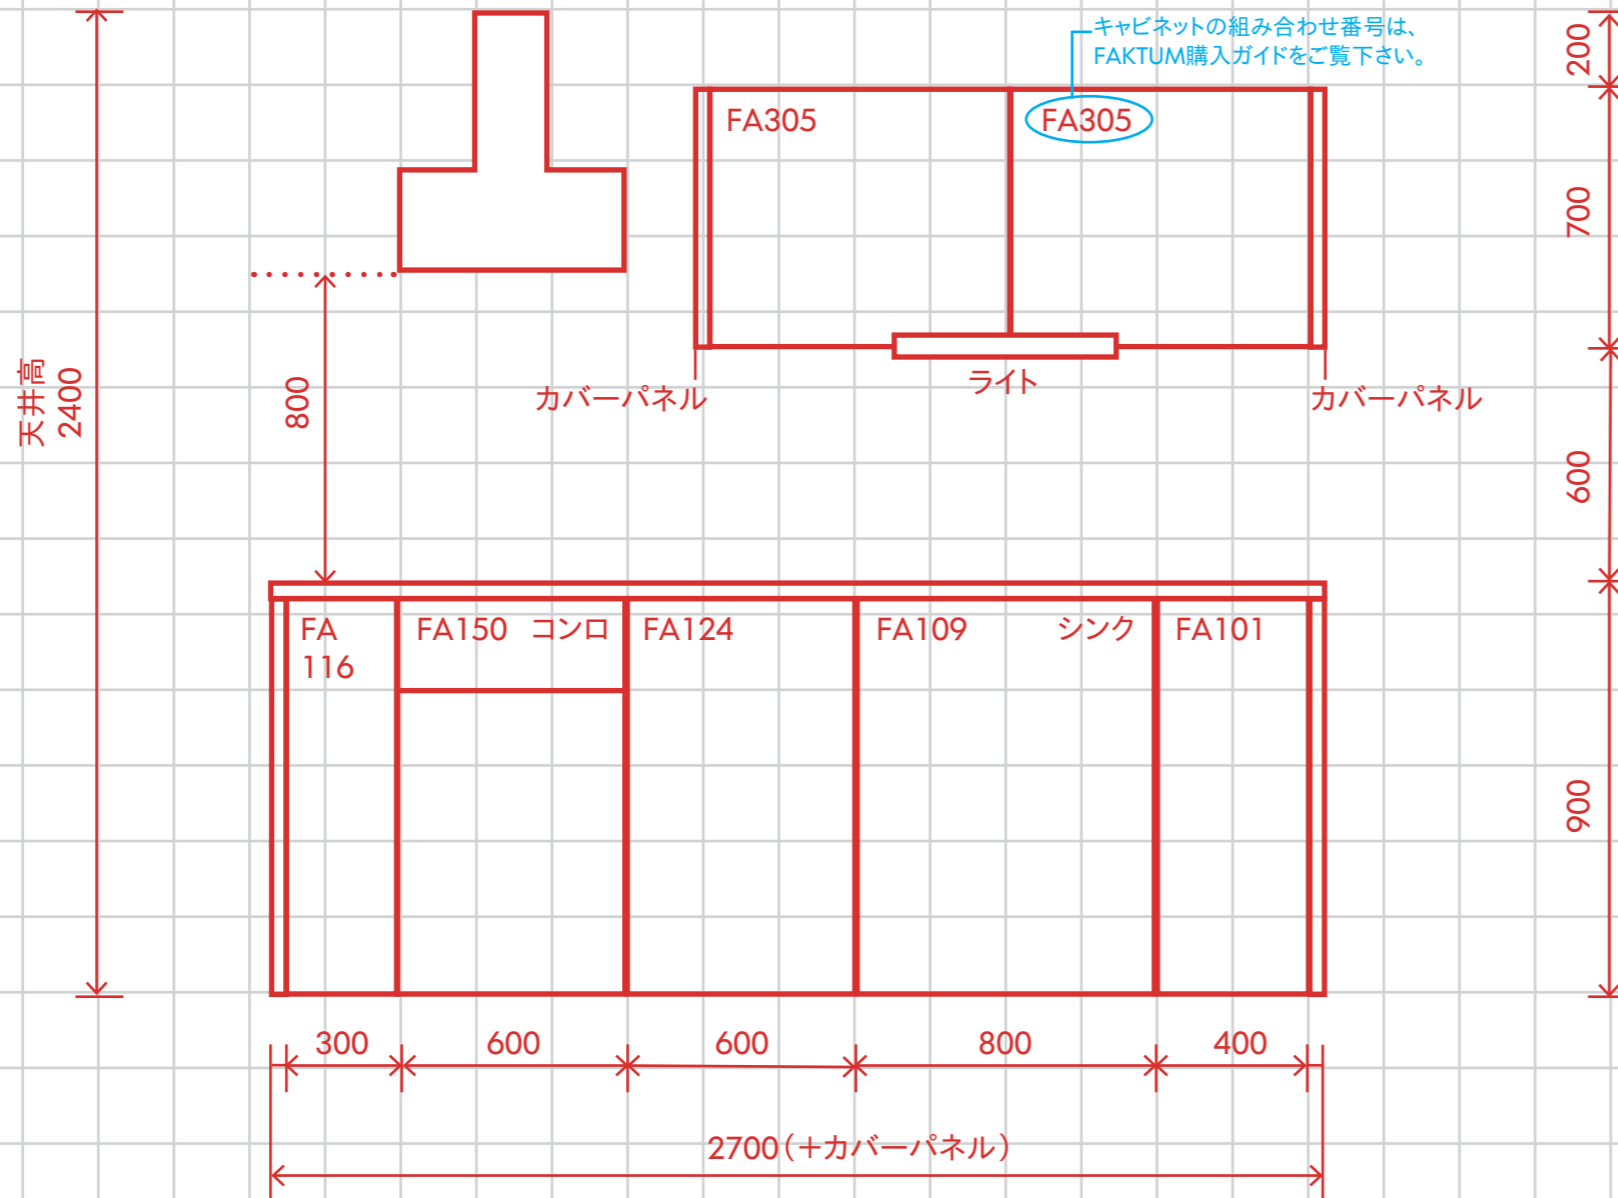

## 平面図

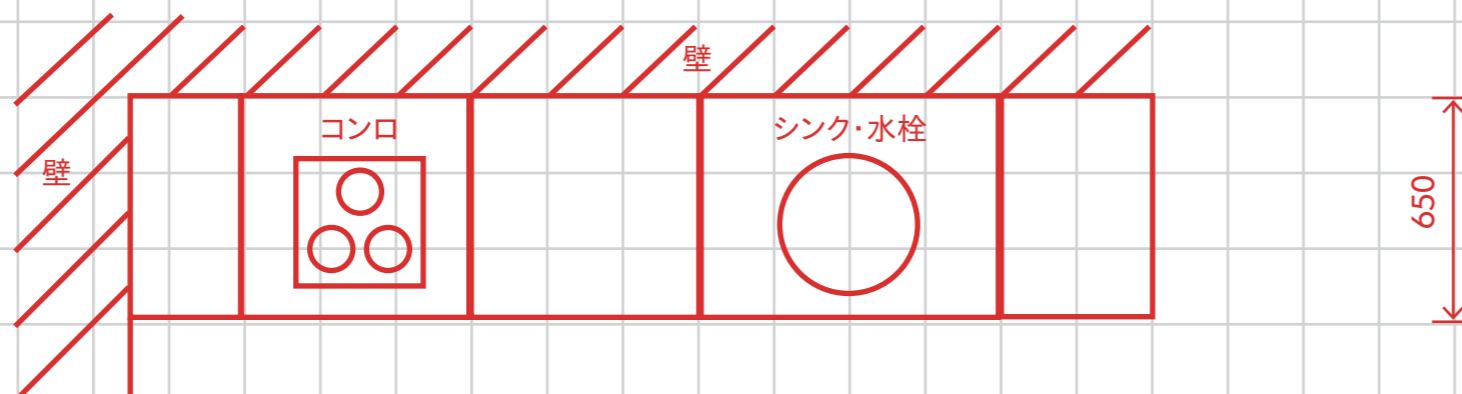

# チェックリスト

このリストにチェックマークを入れて必要なパーツがすべてそろっているか確認してください。

作成したプランを直接キッチンセールスタッフまでお持ちください。最終確認のお手伝いをいたします。配送・設置サービスについてもセールスタッフにお問い合わせください。

各種購入ガイドからお選びください。

- 天井高 (H: 2400 )
- キッチン扉 ÄRLIG ホワイト
- キッチンの高さ (H850・H900)
- 脚のデザイン (CAPITA・NUMERÄR・蹴込み板仕様)
- ワークトップ・シンク (下記) PRÄGEL ビーチ調
- 水栓 TKH31PV
- 浄水器
- コンロ (ガス・IH) DW32E4DQ1
- オープン・オープンレンジ
- レンジフード BDR-3HE-6017
- 食器洗い乾燥機
- 前面パネル (ステンレス・シルバー・ライトグレー)
- 冷蔵庫
- ウォールパネル (前面・側面・なし)
- 取っ手 KOSING 取っ手
- ドアバンパー (要・不要)
- ウォールキャビネット用耐震ラッチ\* (要・不要)

\* 取付けできない扉もあります。ご相談ください。

- ワークトップとシンクの組み合わせ  
どのワークトップを選ぶかによって組み合わせるシンクが違います。

ワークトップ	シンク	FCJ-K	GB	550AD
PERSONLIG 人工大理石				
PERSONLIG ステンレス				

ワークトップ	シンク	LAGAN丸型 (201.315.85)	LAGAN (400.866.38)	EMSEN (101.155.43)	EMSEN (800.864.91)
PRÄGEL		<input checked="" type="radio"/>			
NUMERÄR					

ワークトップ	シンク	BOHOLMEN (001.157.27)	BOHOLMEN (801.157.28)	DOMSJÖ (800.346.09)	DOMSJÖ (401.124.49)
PRÄGEL					
NUMERÄR					