



Orientační instalační plán pro montáž kuchyně

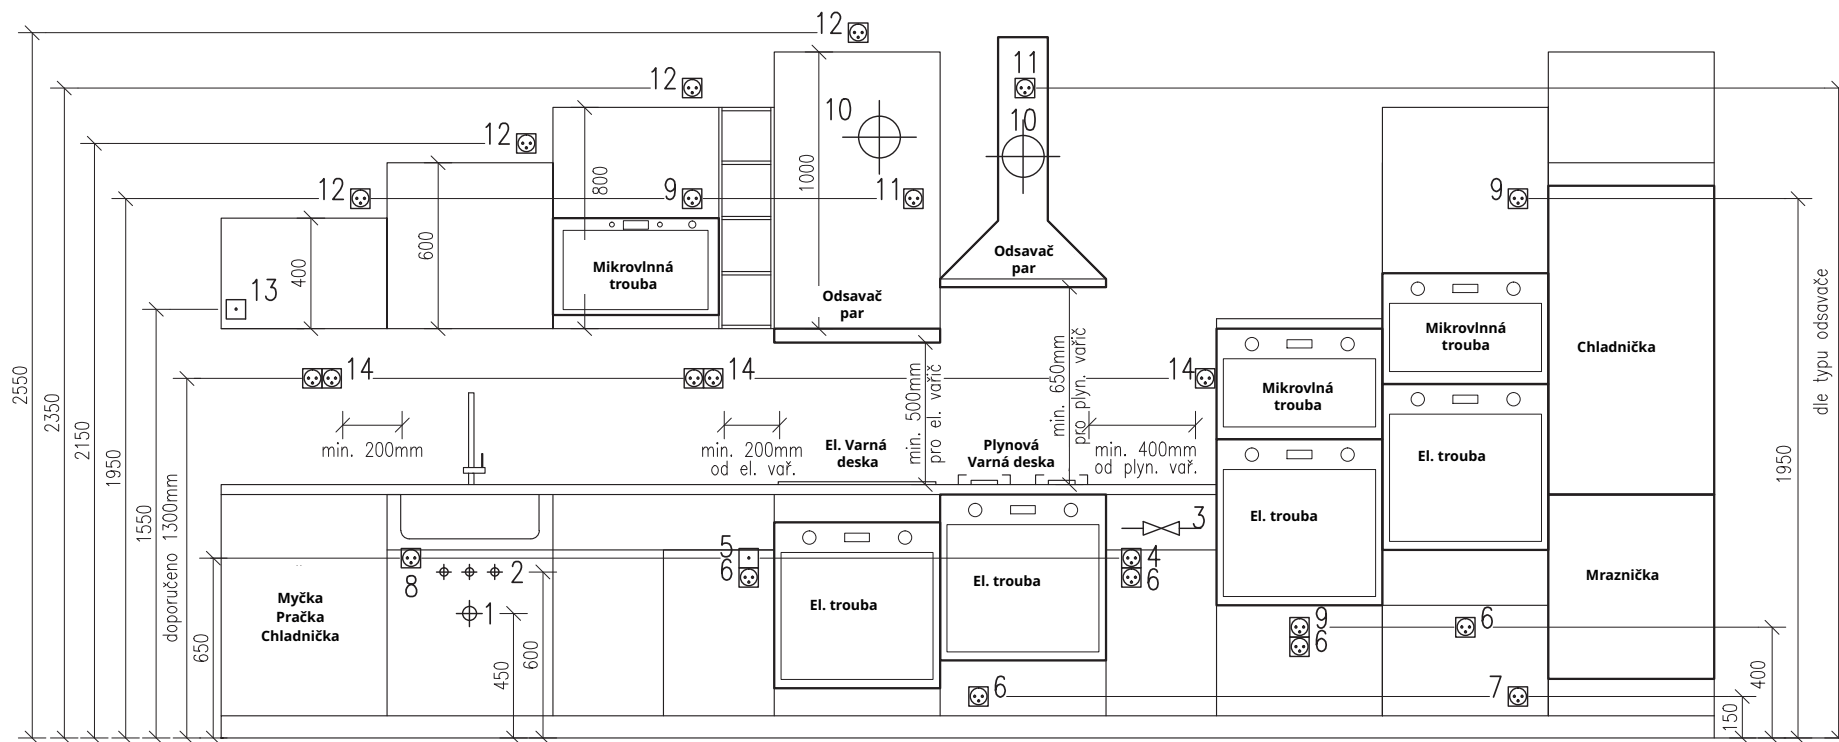

*Schéma je orientační. Umístění vývodů a zásuvek se může lišit dle konkrétního návrhu kuchyně.

1	Odpad vody	odpad vody - doporučený průměr 50 mm
2	Přívod vody	ventil (roháček) pro studenou a teplou vodu (pro myčku/pračku možno použít ventil kombinovaný)
3	Plynová varná deska - přívod plynu	plynový bezpečnostní ventil - přístupný (do skříňky o šířce min. 40 cm), s tlakovou hadicí pro plynovou varnou desku (max. 1 m od var. desky)
4	Plynová varná deska - el. zásuvka	el. zásuvka pro plynovou varnou desku - 230 V
5	Sklokeramická/indukční varná deska	el. krabice ukončená kabelem pro varnou desku - 400 V (nebo dle typu var. desky) - možno umístit za troubu
6	Elektrická trouba	el. zásuvka pro troubu - 230 V, samostatný jistič 16 A (zástrčka není součástí trub IKEA, dodá instalační technik)
7	Chladnička	el. zásuvka pro vestavnou chladničku/mraznička - 230 V
8	Myčka/pračka/el. otevírač zásuvek	el. zásuvka pro vestavnou myčku/pračku (nad výškovou úroveň ventilů s vodou) - 230 V, doporučený samostatný jistič 16 A
9	Mikrovlnná trouba/kávovar	el. zásuvka pro vestavnou mikrovlnnou troubu/kávovar (zástrčka není součástí většiny mikr. trub IKEA, dodá instalační technik)
10	Odsavač - odtah (otvor)	odtah o průměru 120, 125 nebo 150 mm dle typu odsavače (možno použít redukci) + el. zásuvka 230 V
11	Odsavač - el. zásuvka	odtah o průměru 120, 125 nebo 150 mm dle typu odsavače (možno použít redukci) umístěný na střed komínu + el. zásuvka 230 V
12	OMLOPP - osvětlení led	el. zásuvka (výška umístění dle výšky nástěnných skříněk) - 230 V
13	UTRUSTA - osvětlení led	el. krabice ukončená kabelem (samostatný zásuvkový okruh) - 230 V, doporučený samostatný jistič 16 A
14	El. zásuvka nad prac. plochou	el. zásuvka pro kuchyňské spotřebiče - 230 V


Orientačný inšalačný plán pre montáž kuchyne

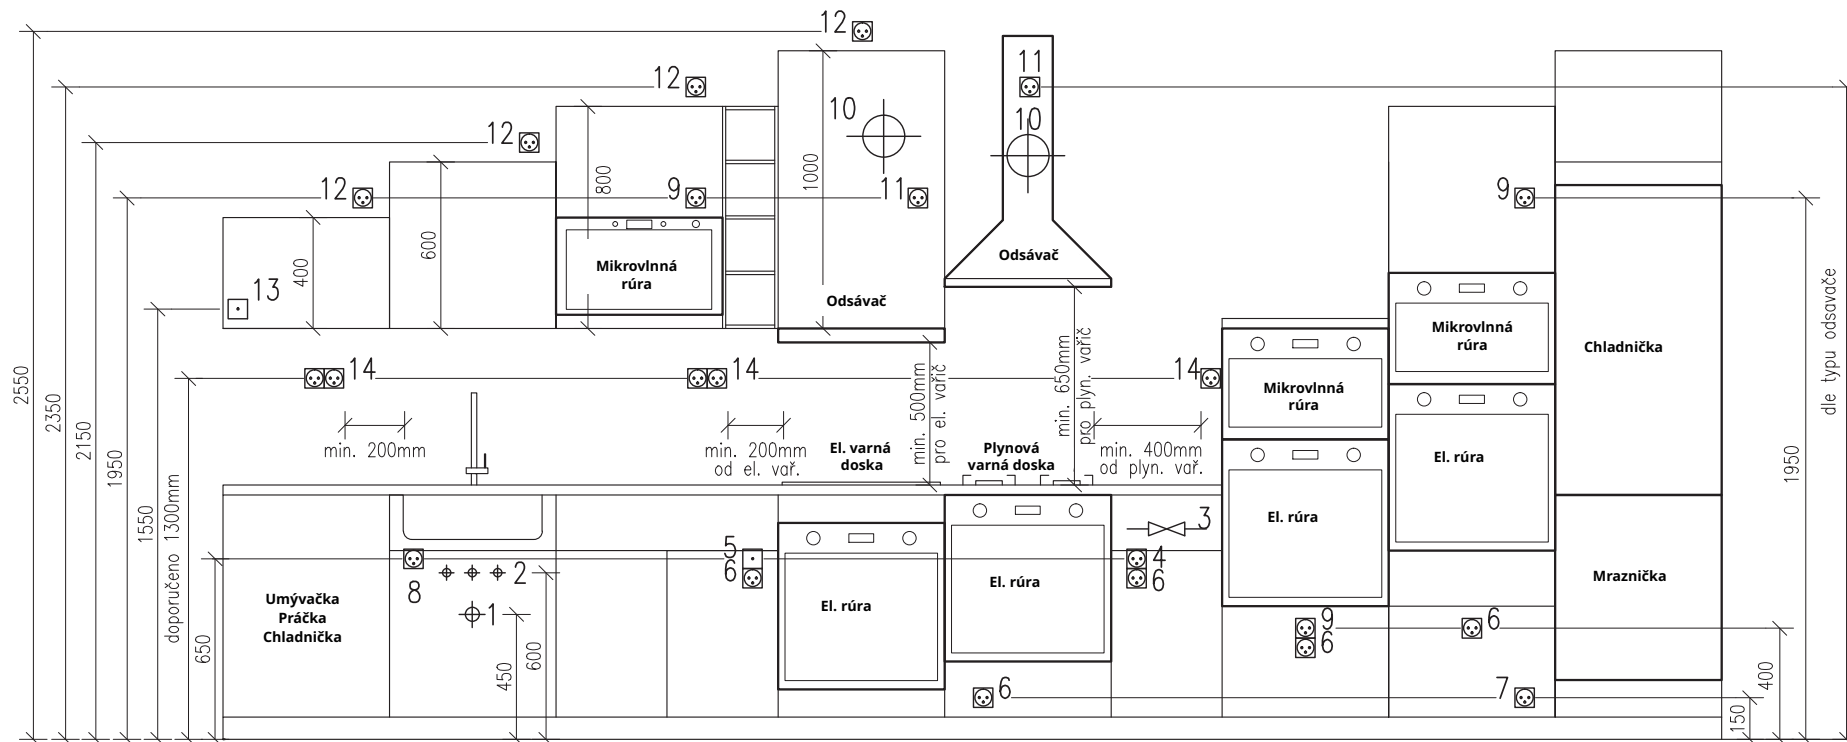

*Schéma je orientačná. Umiestnenie odtokov a zásuviek sa môže líšiť podľa konkrétneho návrhu kuchyne.

1	Odtok vody	Odtok vody – odporúčaný priemer 50 mm
2	Prívod vody	Ventil (rohový) na studenú a teplú vodu (na umývačku/práčku možno použiť kombinovaný ventil)
3	Plynová varná doska	Plynový bezpečnostný ventil – prístupný (do skrinky so šírkou min. 40 cm), s tlakovou hadicou na plynovú varnú dosku (max. 1 m od varnej dosky)
4	Elektrická varná doska	El. zásuvka na plynovú varnú dosku (230 V)
5	Plynová varná doska	El. škatuľa ukončená káblom na varnú dosku – 400 V (alebo podľa typu varnej dosky), možno umiestniť za rúru
6	Elektrická rúra	El. zásuvka na rúru – 230 V, samostatný istič 16 A
7	Chladnička	El. zásuvka na vstavanú chladničku alebo na vstavanú chladničku/mrazničku – 230 V
8	Umývačka, práčka, drvič	El. zásuvka na vstavanú umývačku/práčku (nad výškovou úroveň ventilov s vodou) – 230 V, odporúčaný samostatný istič 16 A
9	Mikrovlnná rúra/kávovar	El. zásuvka na vstavanú mikrovlnnú rúru/kávovar – 230 V
10	Odsávač (vývod von)	Odsávací rúra s priemerom 120, 125 alebo 150 mm podľa typu odsávača (možno použiť redukciu), el. zásuvka 230 V
11	Odsávač, el. zásuvka	Odsávací rúra s priemerom 120, 125 alebo 150 mm podľa typu odsávača (možno použiť redukciu) umiestnený do stredu komína, el. zásuvka 230 V
12	OMLOPP, osvetlenie led	El. zásuvka (výška umiestnenia podľa výšky nástenných skriniek) – 230 V
13	UTRUSTA, osvetlenie led	El. škatuľa ukončená káblom (samostatný zásuvkový okruh) – 230 V, odporúčaný samostatný istič 16 A
14	El. zásuvka nad pracovnou plochou	El. zásuvka na kuchynské spotrebiče – minimálne 200 mm nad hranou pracovnej dosky, 230 V

Háztartási gépek elhelyezése a konyhában tervezési segítség

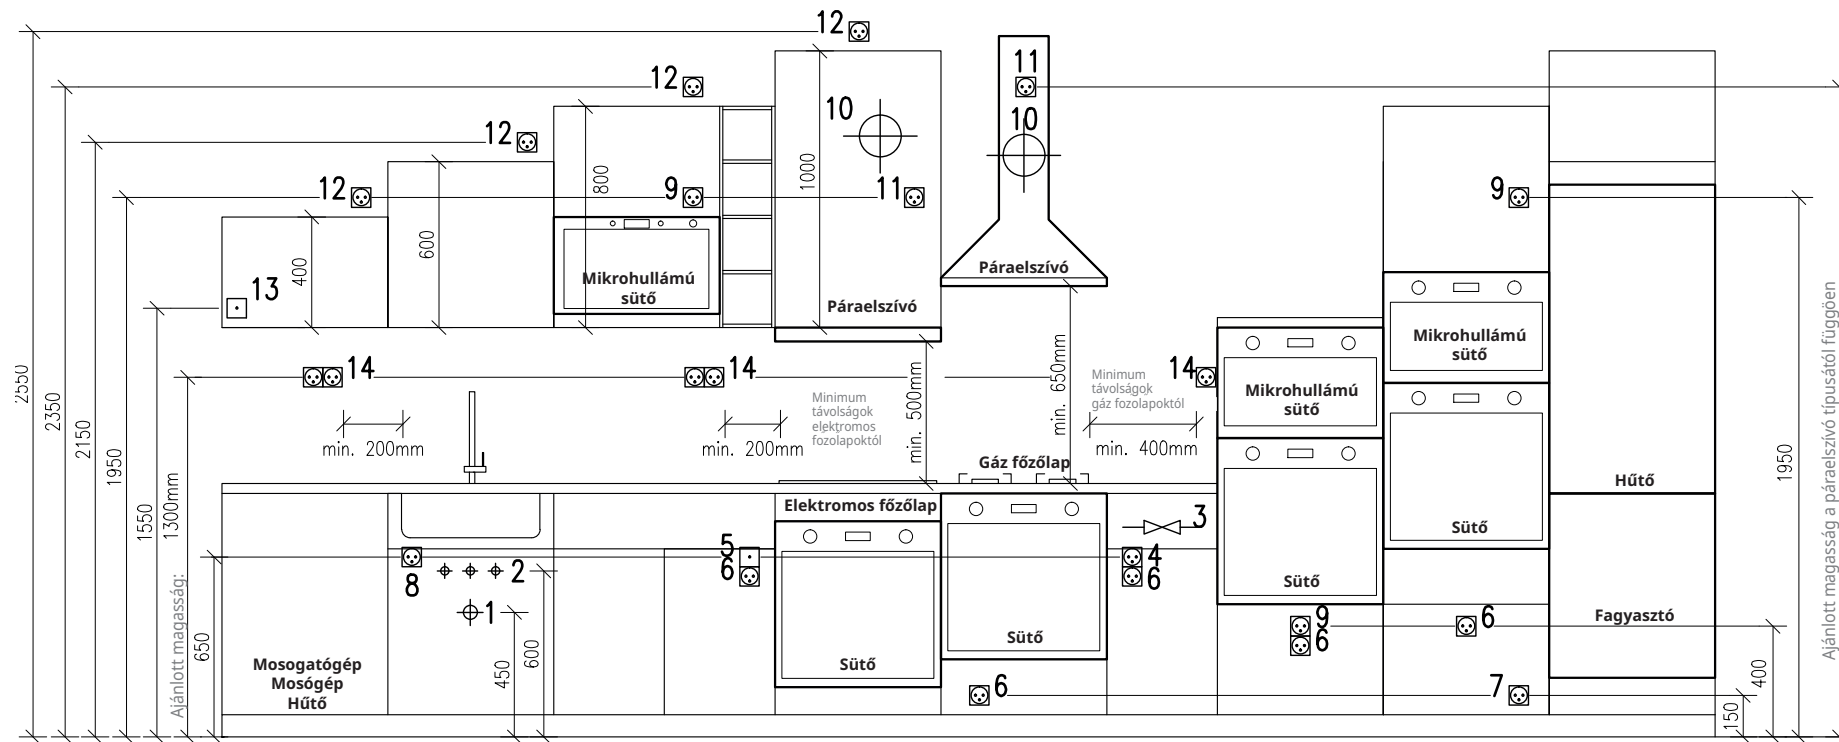

Ez a műszaki rajz csak egy példa. A kiállások és csatlakozások elhelyezkedése a konyhád alaprajzától függően változhat.

1	Vízkiemenet	Vízkiemenet, ajánlott mérete: minimum $\varnothing 50$ mm.
2	Vízvezeték	Külön hideg- és melegvíz-szelep szükséges. (A mosó- vagy mosogatógéphez lehet egy kombinált szelep is.)
3	Gázvezeték	Megközelíthető biztonsági gázkiállítás (egy legalább 40 cm széles szekrényhez), magasnyomású tömlővel, mely legalább 1 méterre van a főzőlaptól.
4	Kiállítás a sütőhöz/főzőlaphoz	Kiállítás sütőhöz/főzőlaphoz – 230 V.
5	Üvegkerámia/indukciós főzőlap	Elektromos doboz főzőlaphoz való kábellel - 400 V (vagy a főzőlap típusától függően). A tűzhely mögé helyezhető.
6	Elektromos sütő	Kiállítás elektromos sütőhöz – 230 V, külön 16A megszakítóval. (A csatlakozót a villanszerelő biztosítja, az IKEA sütőinek nem tartozéka.)
7	Hűtő	Aljzat hűtőhöz – 230 V.
8	Mosogatógéphez/mosógép	Aljzat beépített mosogatógéphez/mosógéphez (a vízkiállítások felett). 230 V, ajánlott külön 16A megszakítóval.
9	Mikrohullámú sütőhöz/beépített kávéfőzőhöz	Aljzat vagy kiállítás beépített mikrohullámú sütőhöz/kávéfőzőhöz. (A csatlakozót a villanszerelő biztosítja, az IKEA mikrohullámú sütőinek nem tartozéka.)
10	Páraelszívó kivezető nyílás	120, 125 vagy 150 mm átmérőjű kivezető cső a páraelszívó típusától függően – 230 V.
11	Páraelszívóhoz	120, 125 vagy 150 mm átmérőjű kivezető cső a páraelszívó típusától függően a kémény közepére helyezve – 230 V.
12	OMLOPP - LED világítás	Aljzat, a felsőszekrények magasságától függően elhelyezve - 230 V.
13	UTRUSTA - LED világítás	Elektromos doboz (külön áramkörön) – 230 V, használatát 16A megszakítóval ajánljuk.
14	Aljzat/aljzatok a munkalap felett	Aljzat konyhai kisgépekhez – 230 V.