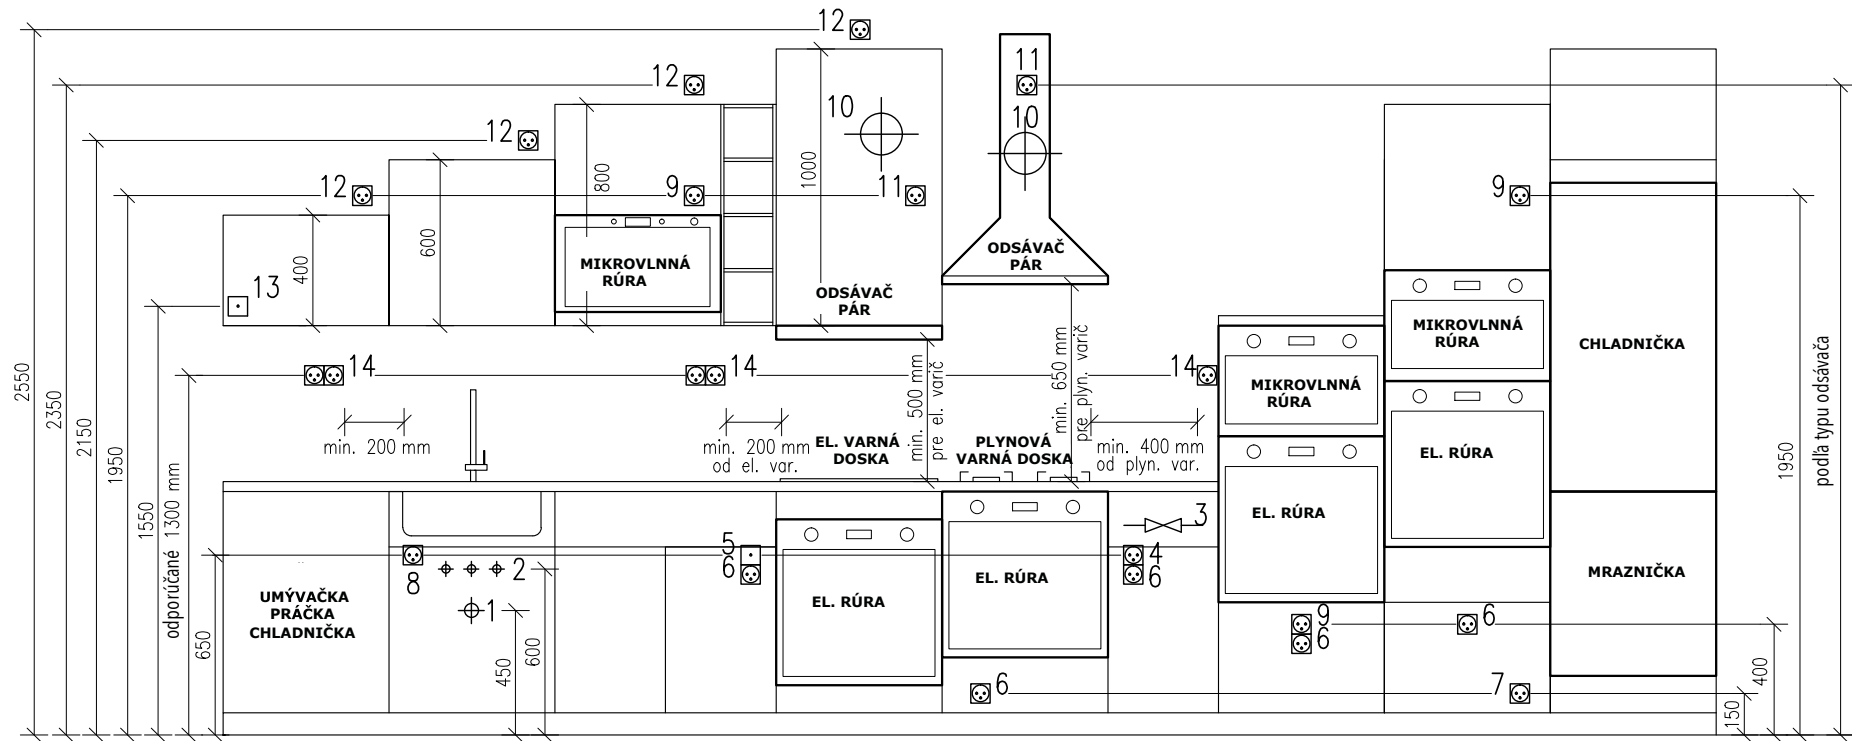


ORIENTAČNÝ INŠTALAČNÝ PLÁN PRE MONTÁŽ KUCHYNE



*Schéma je orientačná. Umiestnenie vývodov a zásuviek sa môže líšiť podľa konkrétneho návrhu kuchyne.

1	ODPAD VODY	odpad vody – odporúčaný priemer 50 mm
2	PRÍVOD VODY	ventil (roháčik) pre studenú a teplú vodu (pre umývačku/práčku možné použiť ventil kombinovaný)
3	PLYNOVÁ VARNÁ DOSKA – PRÍVOD PLYNU	plynový bezpečnostný ventil – prístupný (do skrinky so šírkou min. 40 cm), s tlakovou hadicou na plynovú varnú dosku (max. 1 m od var. dosky)
4	PLYNOVÁ VARNÁ DOSKA – EL. ZÁSUVKA	el. zásuvka pre plynovú varnú dosku – 230 V
5	SKLOKERAMICKÁ/INDUKČNÁ VARNÁ DOSKA	el. krabica ukončená káblom pre varnú dosku – 400 V (alebo podľa typu var. dosky) – možné umiestniť za rúru
6	ELEKTRICKÁ RÚRA	el. zásuvka pre rúru – 230 V, samostatný istič 16 A (zástrčka nie je súčasťou rúr IKEA, dodá inštalačný technik)
7	CHLADNIČKA	el. zásuvka pre vstavanú chladničku/mrazničku – 230 V
8	UMÝVAČKA/PRAČKA/EL. OTVÁRAČ ZÁSUVIEK	el. zásuvka pre vstavanú umývačku/práčku (nad výškovou úroveň ventilov s vodou) – 230 V, odporúčaný samostatný istič 16 A
9	MIKROVLNNÁ RÚRA/KÁVOVAR	el. zásuvka pre vstavanú mikrovlnnú rúru/kávovar (zástrčka nie je súčasťou väčšiny mikr. rúr IKEA, dodá inštalačný technik)
10	ODSÁVAČ – ODĎAH (OTVOR)	odťah o priemere 120, 125 alebo 150 mm podľa typu odsávača (možno použiť redukciu) + el. zásuvka 230 V
11	ODSÁVAČ – EL. ZÁSUVKA	odťah o priemere 120, 125 alebo 150 mm podľa typu odsávača (možno použiť redukciu) umiestnený na stred komína + el. zásuvka 230 V
12	OMLOPP – OSVETLENIE LED	el. zásuvka (výška umiestnenia podľa výšky nástenných skriniek) – 230 V
13	UTRUSTA – OSVETLENIE LED	el. krabica ukončená káblom (samostatný zásuvkový okruh) – 230 V, odporúčaný samostatný istič 16 A
14	EL. ZÁSUVKA NAD PRAC. PLOCHU	el. zásuvka pre kuchynské spotrebiče – 230 V